



Doskonała lokalizacja tuż obok centrum Warszawy.



Pełna i nowoczesna rewitalizacja przeprowadzona przez profesjonalistów.




Kameralne, zagospodarowane podwórko.



Nowoczesne windy, ułatwiające komunikację.



Widok budynku od strony ulicy

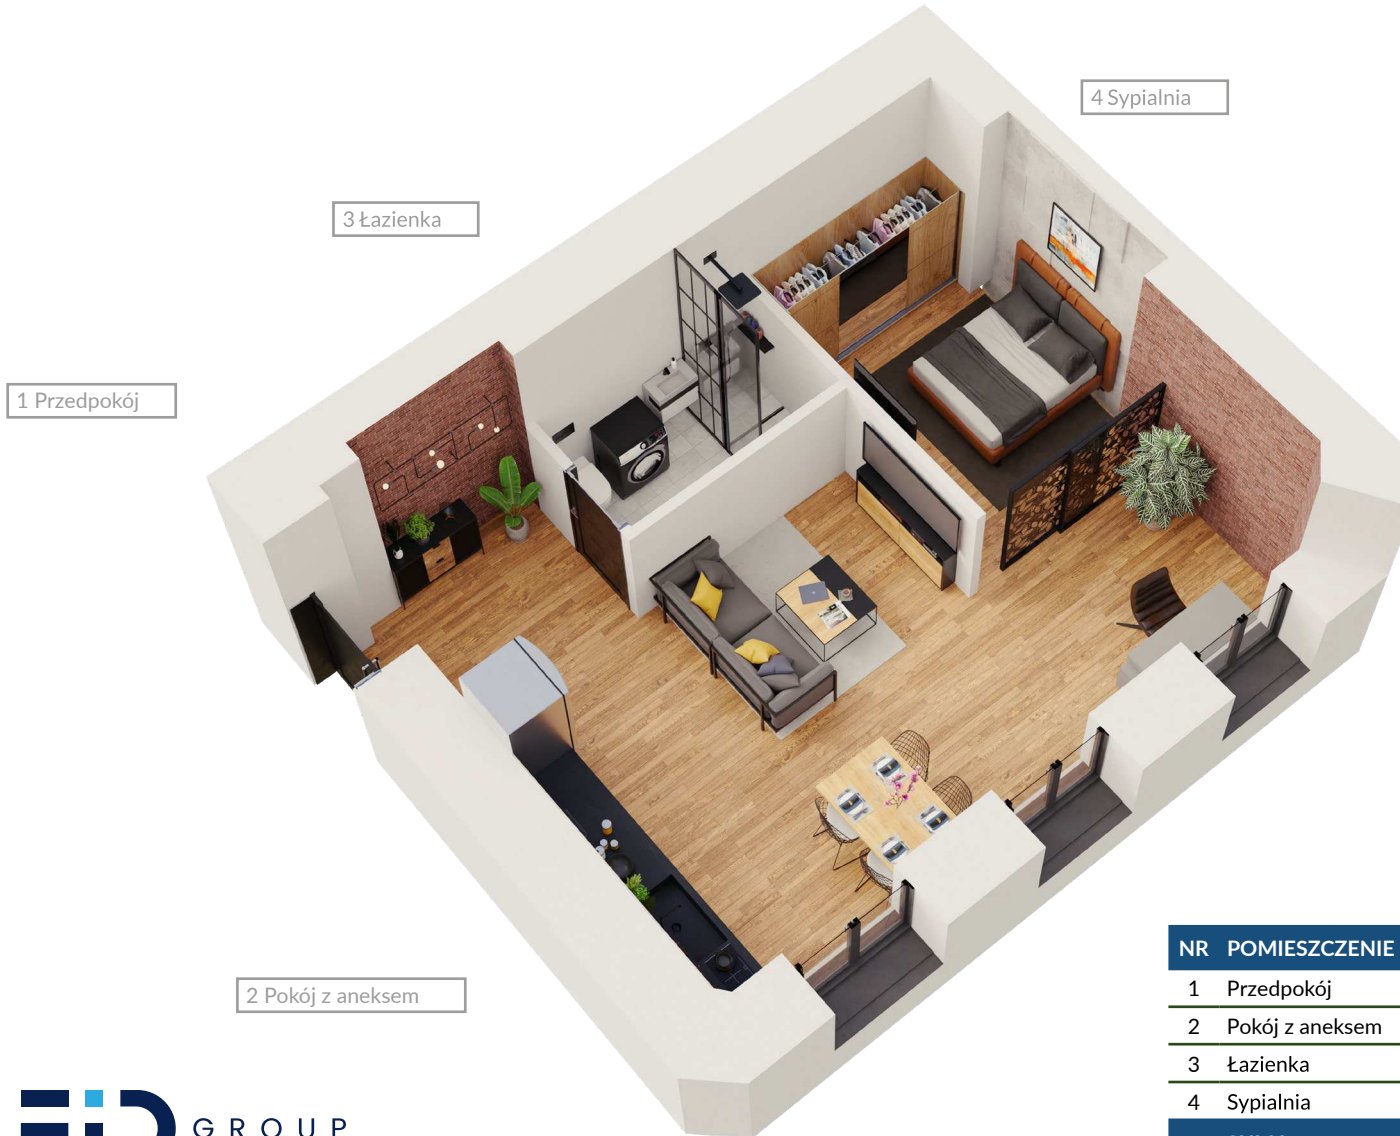


1 Przedpokój


3 Łazienka

4 Sypialnia

2 Pokój z aneksem

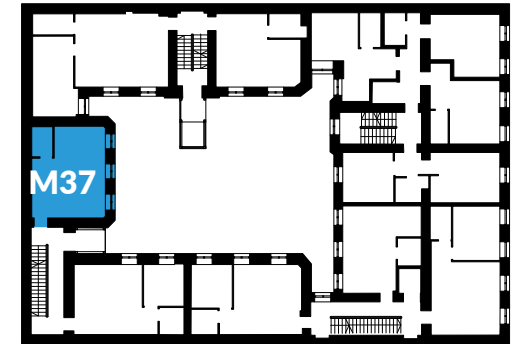

Schemat kondygnacji

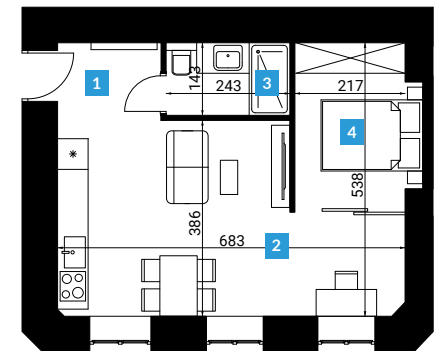

Rzut lokalu M37

NR	POMIESZCZENIE	POW.
1	Przedpokój	
2	Pokój z aneksem	
3	Łazienka	
4	Sypialnia	
<b>SUMA</b>		<b>37,61 m<sup>2</sup></b>

Niniejsza karta lokalu stanowi jedynie poglądową prezentację układu pomieszczeń oraz ogólnego wyglądu lokalu. Zaprezentowane w niej proporcje pomieszczeń oraz ich wyposażenie przedstawione są jedynie orientacyjnie. Treść niniejszej karty lokalu nie stanowi elementu treści oferty sprzedaży lokalu.