



Doskonała lokalizacja tuż obok centrum Warszawy.



Pełna i nowoczesna rewitalizacja przeprowadzona przez profesjonalistów.



Kameralne, zagospodarowane podwórko.





Nowoczesne windy, ułatwiające komunikację.



Widok budynku od strony ulicy



Widok dziedzińca

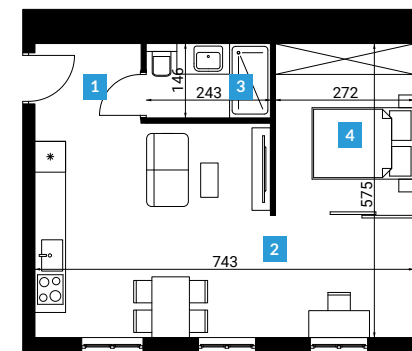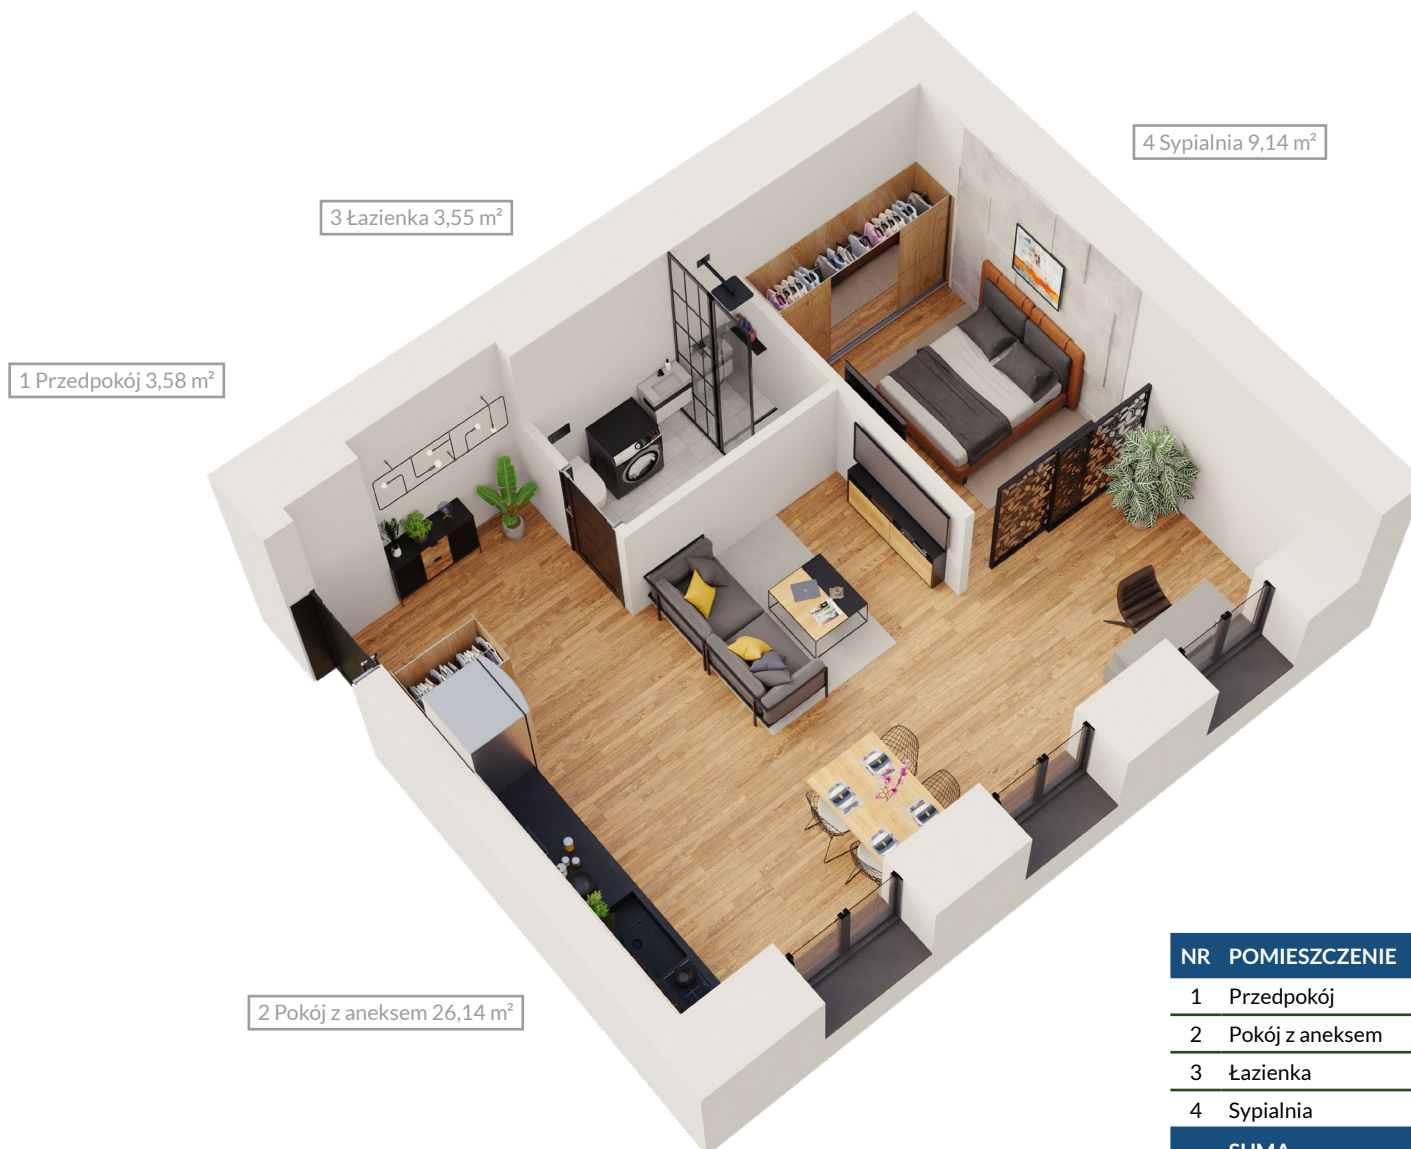

Rzut lokalu M41

| NR | POMIESZCZENIE | POW. |
|------|-----------------|----------------------|
| 1 | Przedpokój | 3,58 m ² |
| 2 | Pokój z aneksem | 26,14 m ² |
| 3 | Łazienka | 3,55 m ² |
| 4 | Sypialnia | 9,14 m ² |
| SUMA | | 42,41 m ² |