



Doskonała lokalizacja tuż obok centrum Warszawy.



Pełna i nowoczesna rewitalizacja przeprowadzona przez profesjonalistów.



Kameralne, zagospodarowane podwórko.





Nowoczesne windy, ułatwiające komunikację.



Widok budynku od strony ulicy



Widok dziedzińca

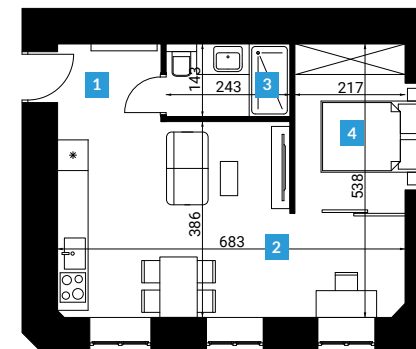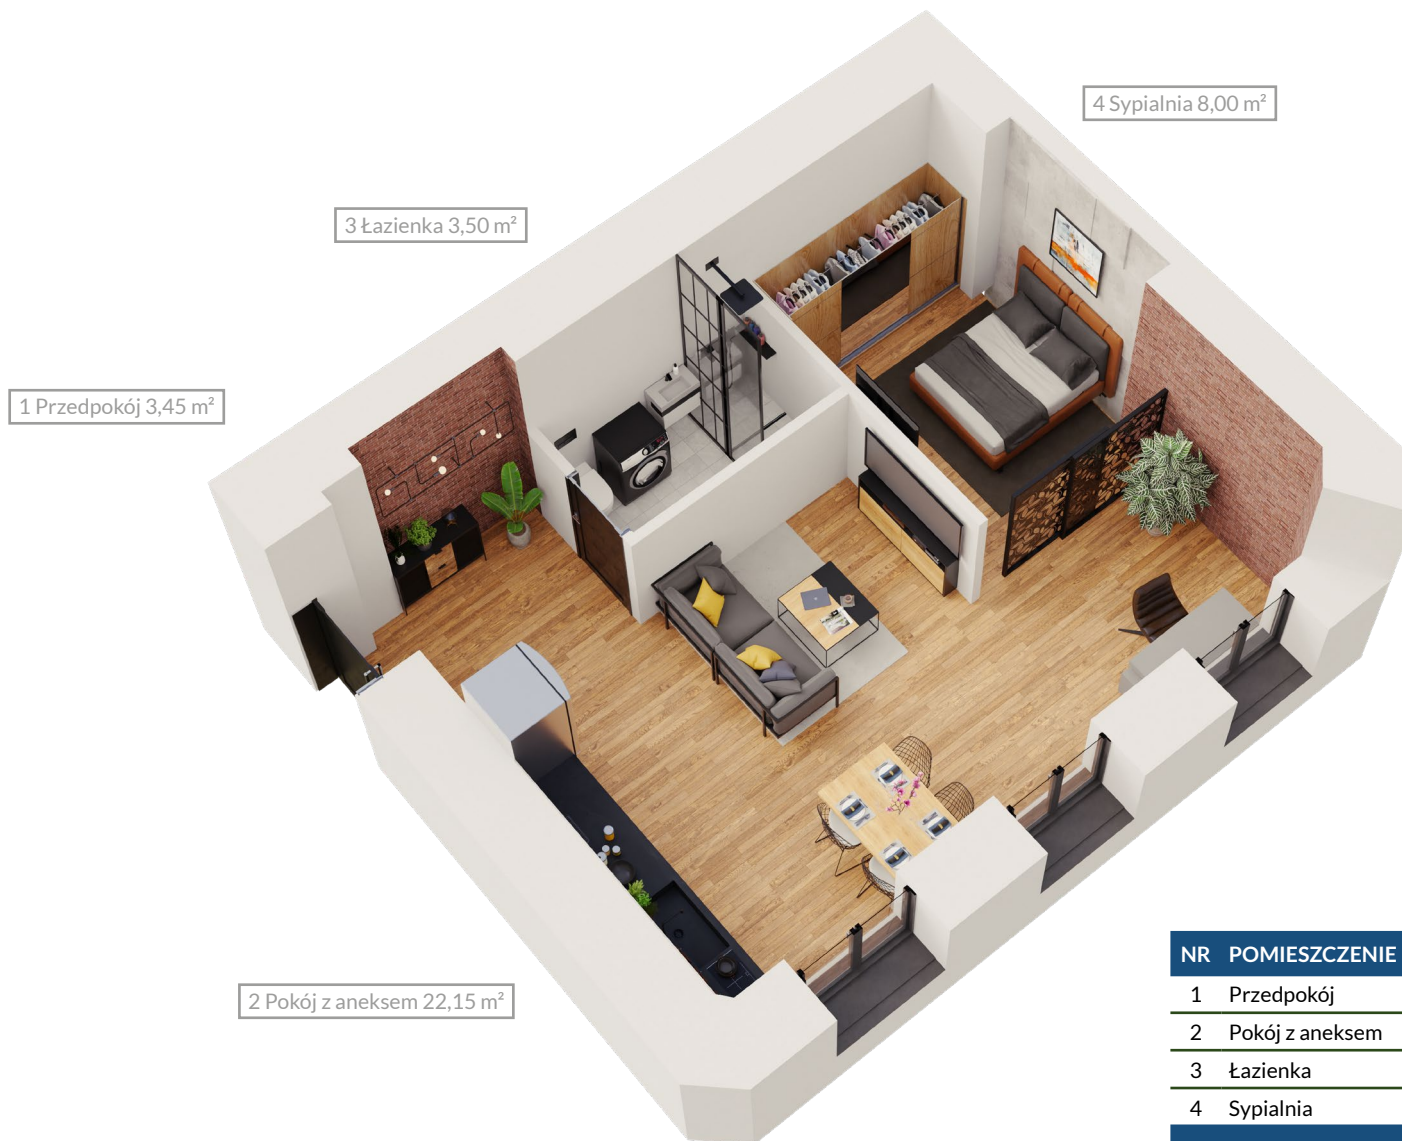

Rzut lokalu M37

NR	POMIESZCZENIE	POW.
1	Przedpokój	3,45 m ²
2	Pokój z aneksem	22,15 m ²
3	Łazienka	3,50 m ²
4	Sypialnia	8,00 m ²
SUMA		37,10 m ²